



Assinado com senha por [CIN97187] [SENHA] ANDRÉ MARQUES DE VASCONCELOS em 28/05/2025 - 16:15hs e [CIN106511] [SENHA] HENRIQUE CANDEIA FORMIGA em 28/05/2025 - 16:32hs.
Documento Nº: 5488987.64034936-8589 - consulta à autenticidade em <https://pbdoc.pb.gov.br/sigaex/public/app/autenticar?n=5488987.64034936-8589>

LEGENDA:

- TUBULAÇÃO DE PEAD (POLETILENO DE ALTA DENSIDADE)
PI OS TUBOS COM DIAMETROS DE 100mm, 150mm, 200mm, 250mm e 300mm.
- TUBULAÇÃO PVC ESGOTO - PI OS TUBOS COM DIAMETROS DE 75mm.
- TUBULAÇÃO PVC SOLDÁVEL PI OS TUBOS COM DIAMETROS DE 50mm.
- CAIXA DE COLETA DE ÁGUA PLUVIAL - 80x80 cm (CAP)
- CAIXA MOLDADA EM LOCO COM TAMPAS EM ALUMÍNIO FUNDIDO 20x130 cm

NBR's BÁSICAS UTILIZADAS NESTE PROJETO
Para elaboração deste projeto, foram utilizadas as seguintes normas:
NBR 10844/1989 - Instalações Prediais de Águas Pluviais

gouv
Assinado eletronicamente por
JEAN PAULO DE SOUSA SANTANA
Assinatura digital registrada em
certificado em 28/05/2025 16:32h

PROPRIETÁRIO: COMPANHIA DE DESENVOLVIMENTO DA PARAIBA-CINEP CNPJ 09.123.027/0001-48

PROJETISTA: JEAN PAULO DE SOUSA SANTANA CREA_16027700346


PROPRIETÁRIO: COMPANHIA DE DESENVOLVIMENTO DA PARAIBA-CINEP CNPJ 09.123.027/0001-48

PROJETO: JEAN PAULO DE SOUSA SANTANA CREA_16027700346

PROJETO: PROJETO DE IMPLANTAÇÃO PLUVIAL

LOCAL: RUA PROJETADA, SN, POLO TURISTICO CABO BRANCO, COSTA DO SOL, JOÃO PESSOA - PB

FRANCHA: DATA

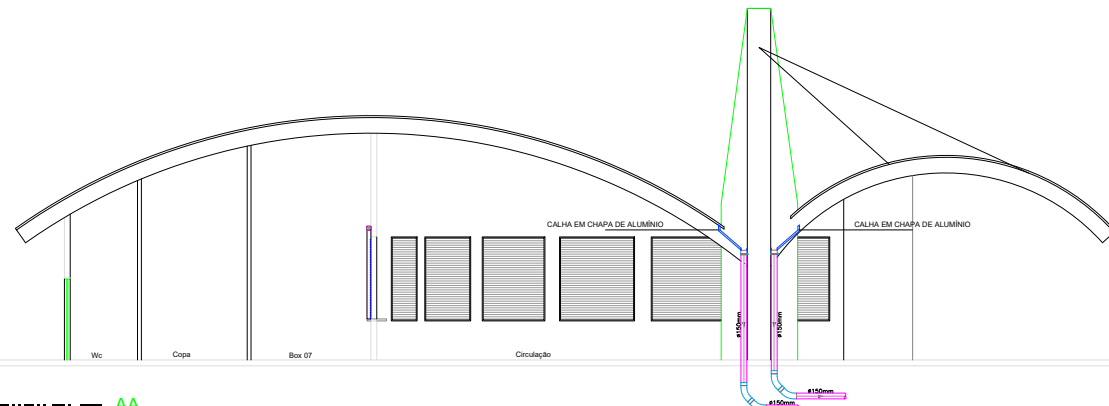

AA
4/75

Assinado com senha por [CIN97187] [SENHA] ANDRÉ MARQUES DE VASCONCELOS em 28/05/2025 - 16:15hs e [CIN106511] [SENHA] HENRIQUE CANDEIA FORMIGA em 28/05/2025 - 16:32hs.
Documento Nº: 5488987.64034936-8589 - consulta à autenticidade em <https://pbdoc.pb.gov.br/sigaex/public/app/autenticar?n=5488987.64034936-8589>





Assinado com senha por [CIN97187] [SENHA] ANDRÉ MARQUES DE VASCONCELOS em 28/05/2025 - 16:15hs e [CIN106511] [SENHA] HENRIQUE CANDEIA FORMIGA em 28/05/2025 - 16:32hs.
Documento Nº: 5488987.64034936-8589 - consulta à autenticidade em <https://pbdoc.pb.gov.br/sigaex/public/app/autenticar?n=5488987.64034936-8589>

LEGENDA:

- TUBULAÇÃO DE PEAD (POLETILENO DE ALTA DENSIDADE)
PI OS TUBOS COM DIAMETROS DE 100mm, 150mm, 200mm, 250mm e 300mm.
- TUBULAÇÃO PVC ESGOTO - PI OS TUBOS COM DIAMETROS DE 75mm.
- TUBULAÇÃO PVC SOLDÁVEL PI OS TUBOS COM DIAMETROS DE 50mm.
- CAIXA DE COLETA DE ÁGUA PLUVIAL - 80x80 cm (CAP)
- CAIXA MOLDADA EM LOCO COM TAMPAS EM ALUMÍNIO FUNDIDO 20x130 cm

NBR's BÁSICAS UTILIZADAS NESTE PROJETO
Para elaboração deste projeto, foram utilizadas as seguintes normas:
NBR 10844/1989 - Instalações Prediais de Águas Pluviais

gouv
Assinado eletronicamente por
JEAN PAULO SOUSA SANTANA
Assinatura digital registrada em
certificado em 28/05/2025 às 16:32h

PROPRIETÁRIO: COMPANHIA DE DESENVOLVIMENTO DA PARAIBA-CINEP CNPJ 09.123.027/0001-48

PROJETISTA: JEAN PAULO SOUSA SANTANA CREA 16927700346

PROPRIETÁRIO: COMPANHIA DE DESENVOLVIMENTO DA PARAIBA-CINEP CNPJ 09.123.027/0001-48

PROJETO: JEAN PAULO SOUSA SANTANA CREA 16927700346



PROJETO: PROJETO DE IMPLANTAÇÃO PLUVIAL

LOCAL: RUA PROJETADA, SN, POLO TURISTICO CABO BRANCO, COSTA DO SOL, JOÃO PESSOA - PB

FRANCHA: DATA



CINPRC202400624V02

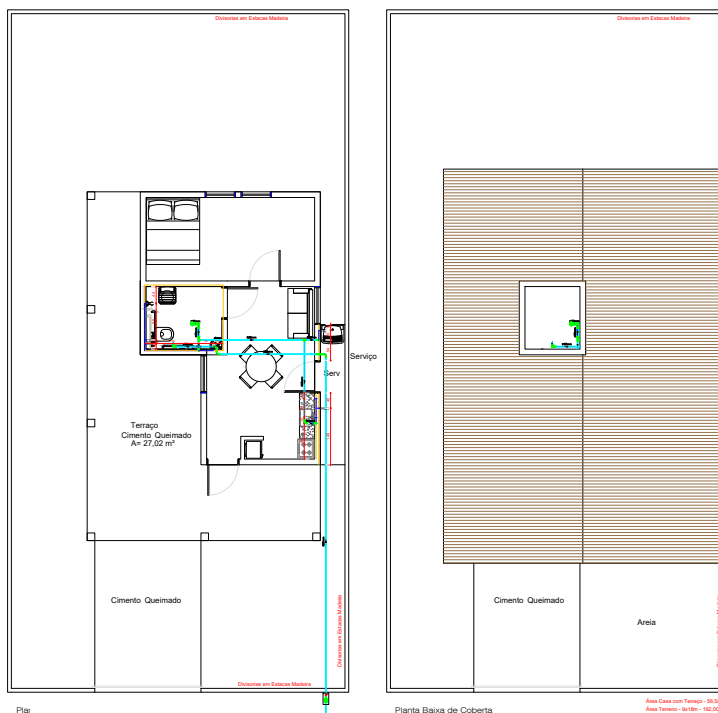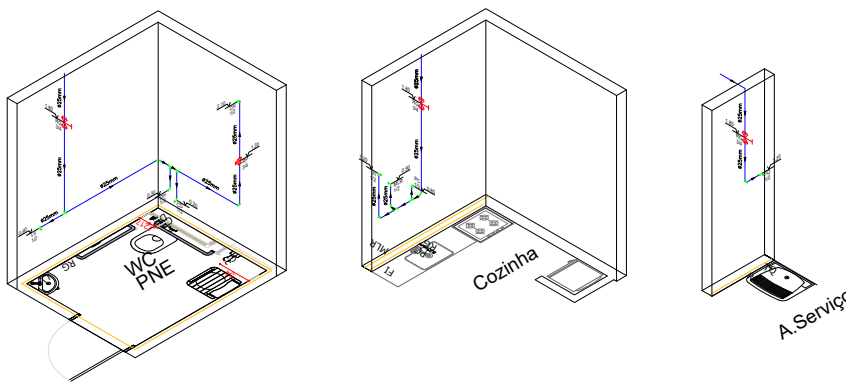

Lista de Materiais				

LEGENDA:

- TUBO PVC SOLDAVEL 25mm
- TUBO PVC SOLDAVEL 50mm
- CUBETA DE TRANSFERÊNCIA PVC SOLDAVEL
- REGISTRO DE LIGAÇÃO C/ C/ ANELADA, MANG. ADAPTOR, SOLDAVEL, CURTO COM BOLA E ROSCA
- REGISTRO DE PRESSÃO C/ C/ ANELADA, MANG. ADAPTOR, SOLDAVEL, CURTO COM BOLA E ROSCA
- TE PVC SOLDAVEL E COM BUCHA DE LIGÃO
- TE DE PVC SOLDAVEL
- JOELHO DE 90° SOLDAVEL
- JOELHO DE 90° SOLDAVEL E COM BUCHA DE LIGÃO
- TUBO DE PVC SOLDAVEL

- | LEGENDAS / ALTURAS DOS PONTOS HEMISFÉRICOS | |
|--|-----------------------------------|
| CD | Cabeça de Descarga 0,30 m |
| DH | Ducha Híbrida 0,30 m |
| Lv | Lavatório 0,60 m |
| PC | Placa de Cozinha 0,80/0,80/1,10 m |
| ML | Máquina de Lavar Louça 0,90m |
| MLR | Máquina de Lavar Roupa 0,90m |
| FP | Ponte para Fritas 1,10 m |
| Tq | Taquilha 1,20 m |
| RG | Registo de Pressão 1,30 m |
| GI | Ponte para Geladeira 1,30 m |
| RG | Registo de Gás 1,80 m |
| CH | Ponte para Chuveiro 2,10 m |

Prumada que Sobe
Prumada que Desce




PROPRIETÁRIO	COMPANHIA DE DESENVOLVIMENTO DA PARAIBA-CINEP CNPJ.09.123.027/0001-48		
PROJETO	JEAN PAULO SOUSA SANTANA	CREA	1602700346

PROJETO: PROJETO DE INSTALAÇÃO HIDRÁULICO RESIDENCIAL UNIFAMILIAR	
LOCAL:	BUA PROJETADA, SN, BOLO TURÍSTICO CABO BRANCO, COSTA DO SOL

LOCAL: RUA PROJETADA, 88, POLO TURISTICO
JOÃO PESSOA - PB



Assinado com senha por [CIN97187] [SENHA] ANDRÉ MARQUES DE VASCONCELOS em 28/05/2025 - 16:14hs e [CIN106511] [SENHA] HENRIQUE CANDEIA FORMIGA em 28/05/2025 - 16:32hs.
Documento Nº: 5488987.64034968-8684 - consulta à autenticidade em
<https://pbdoc.pb.gov.br/sigaex/public/app/autenticar?n=5488987.64034968-8684>

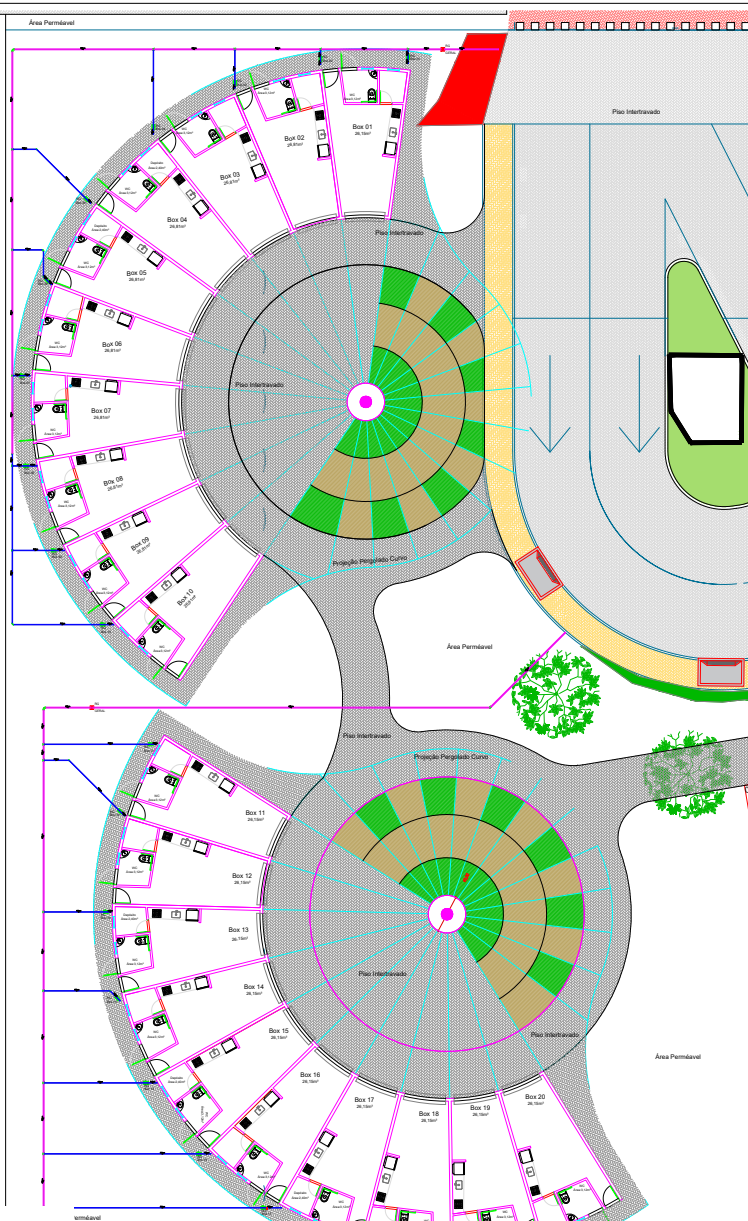






LEGENDA:


- DIAMETRO DO TUBO
- SENTEDO DO FLUXO
- TUBO PVC SOLDAVEL 75mm
- TUBO PVC SOLDAVEL 50mm
- TUBO PVC SOLDAVEL 25mm
- CURVA DE 90° DE PVC SOLDAVEL
- CRUZETA DE PVC SOLDAVEL
- TE DE PVC SOLDAVEL
- BUCHA DE REDUÇÃO SOLDAVEL LONGA

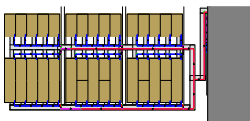


Assinado com senha por [CIN97187] [SENHA] ANDRÉ MARQUES DE VASCONCELOS em 28/05/2025 - 16:14hs e [CIN106511] [SENHA] HENRIQUE CANDEIA FORMIGA em 28/05/2025 - 16:32hs.
Documento Nº: 5488987.64034968-8684 - consulta à autenticidade em
<https://pbdoc.pb.gov.br/sigaex/public/app/autenticar?n=5488987.64034968-8684>



CINPRC202400624V02

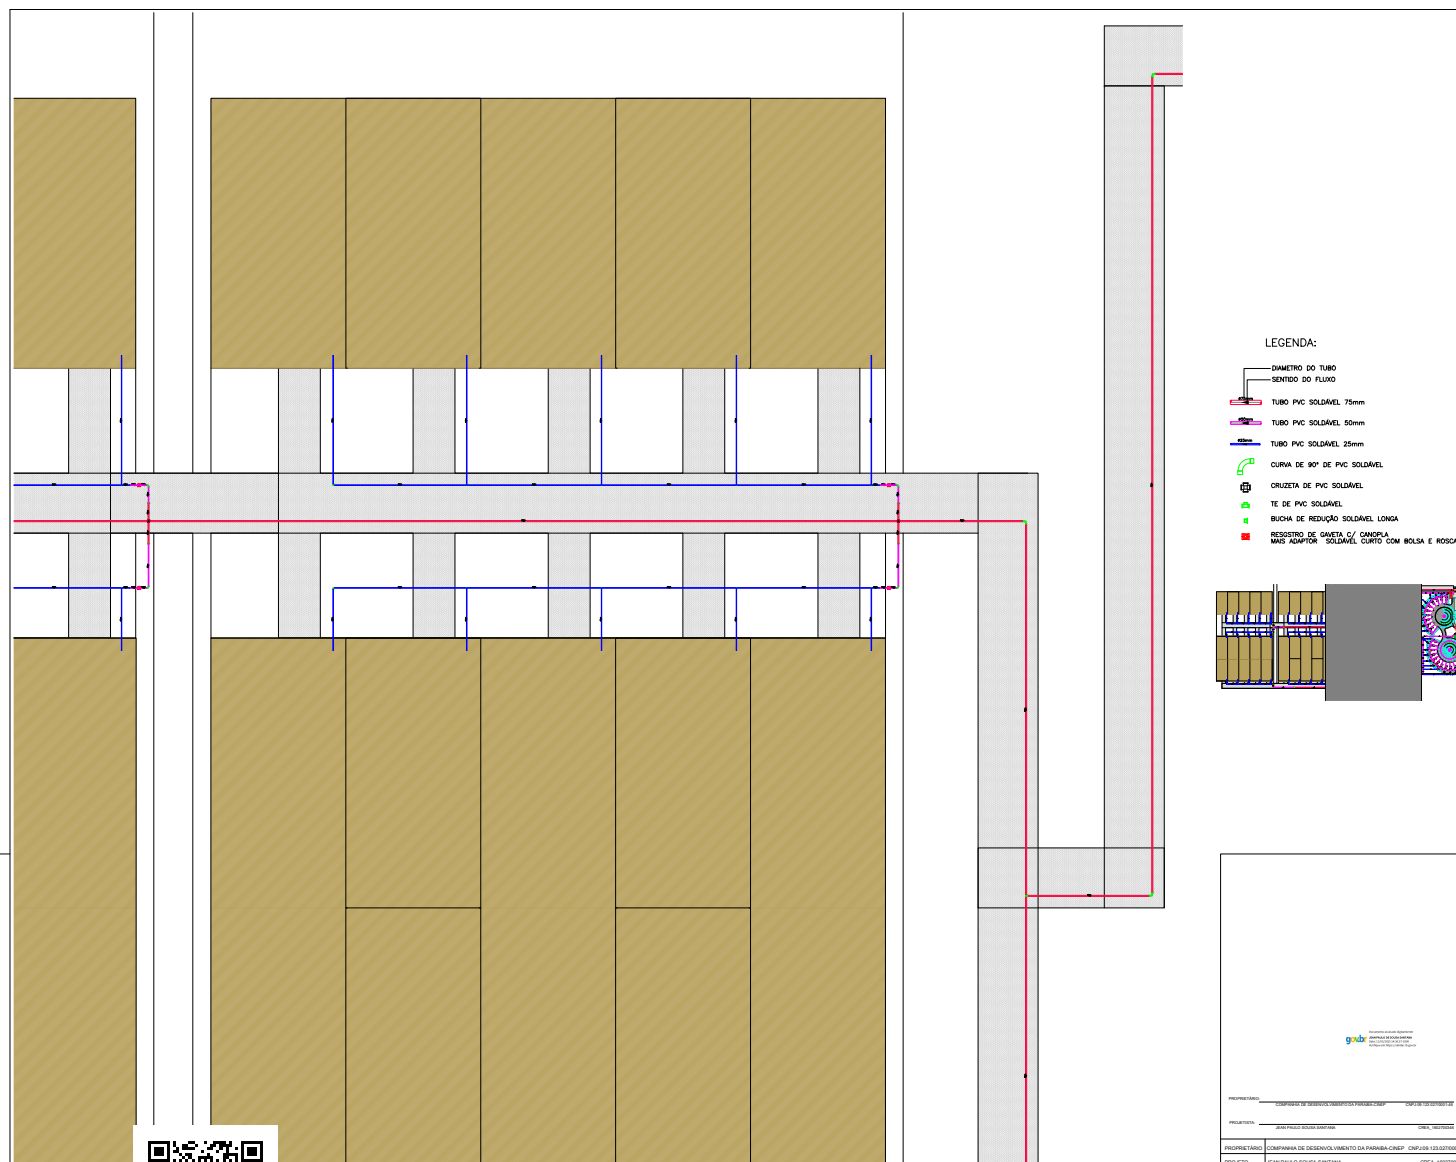


Assinado com senha por [CIN97187] [SENHA] ANDRÉ MARQUES DE VASCONCELOS em 28/05/2025 - 16:14hs e [CIN106511] [SENHA] HENRIQUE CANDEIA FORMIGA em 28/05/2025 - 16:32hs.
Documento Nº: 5488987.64034968-8684 - consulta à autenticidade em <https://pbdoc.pb.gov.br/sigaex/public/app/autenticar?n=5488987.64034968-8684>

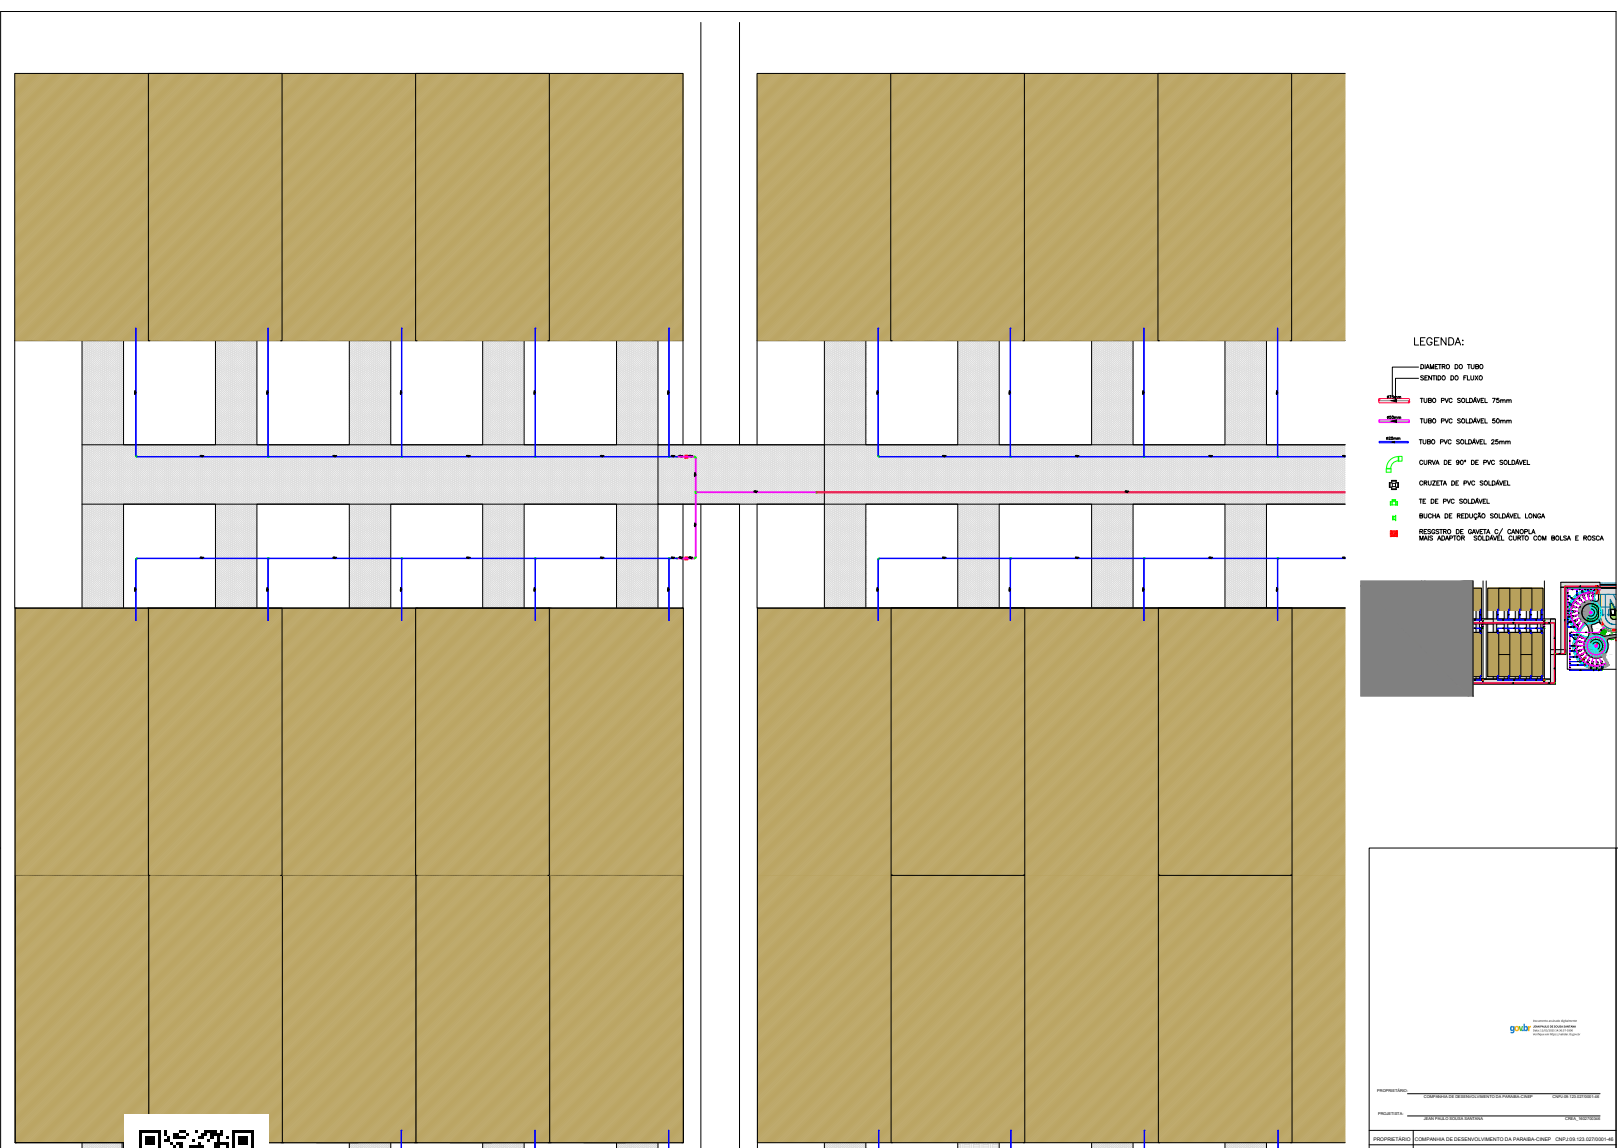

Assinado com senha por [CIN97187] [SENHA] ANDRÉ MARQUES DE VASCONCELOS em 28/05/2025 - 16:14hs e [CIN106511] [SENHA] HENRIQUE CANDEIA FORMIGA em 28/05/2025 - 16:32hs.
Documento Nº: 5488987.64034968-8684 - consulta à autenticidade em <https://pbdoc.pb.gov.br/sigaex/public/app/autenticar?n=5488987.64034968-8684>




CINPRC202400624V02

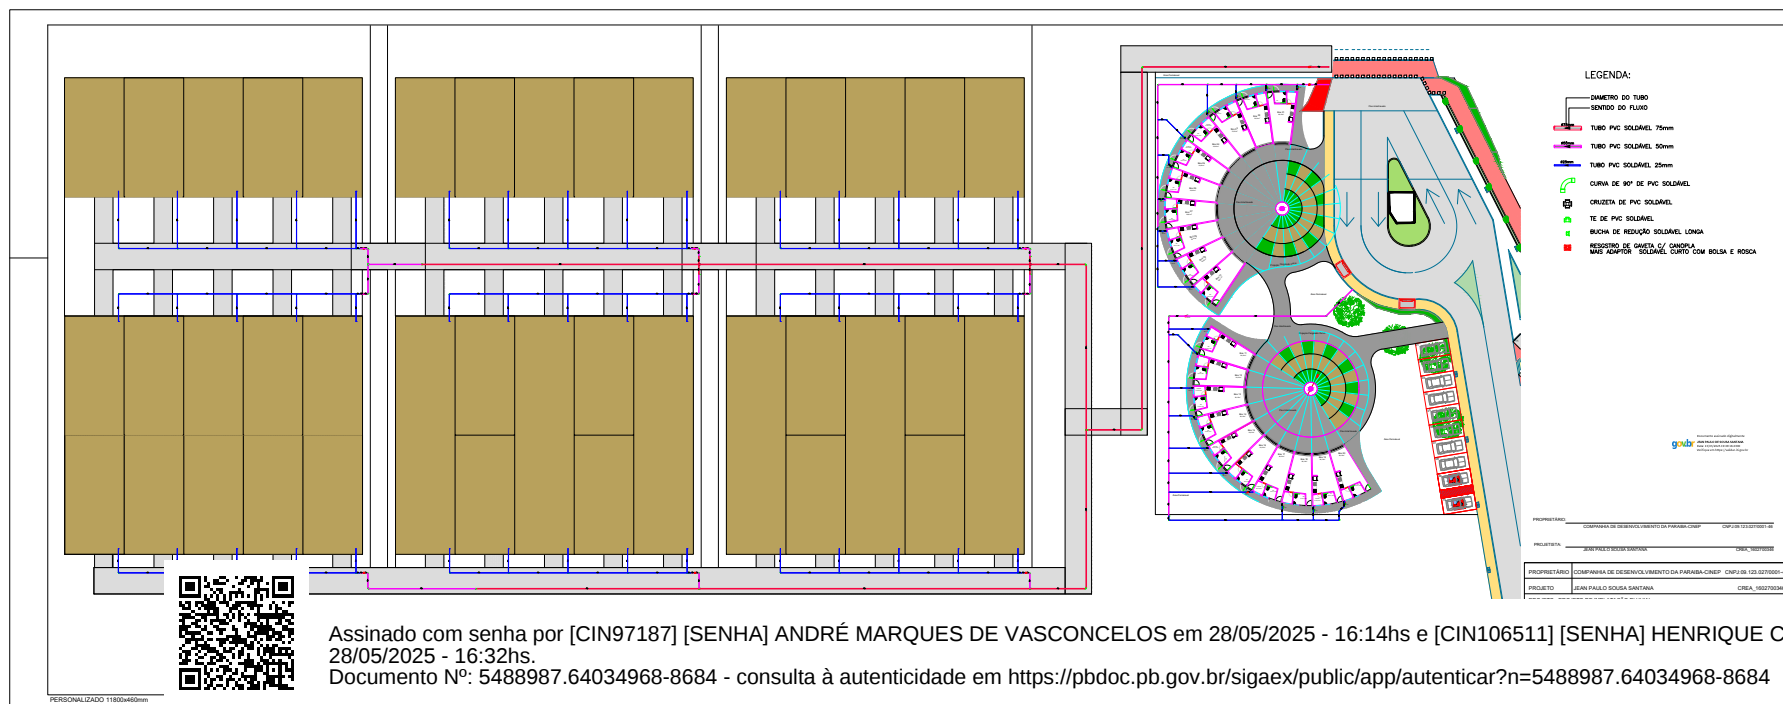

CINPRC202400624V02

Assinado com senha por [CIN97187] [SENHA] ANDRÉ MARQUES DE VASCONCELOS em 28/05/2025 - 16:14hs e [CIN106511] [SENHA] HENRIQUE CANDEIA FORMIGA em 28/05/2025 - 16:32hs.
Documento Nº: 5488987.64034968-8684 - consulta à autenticidade em <https://pbdoc.pb.gov.br/sigaex/public/app/autenticar?n=5488987.64034968-8684>

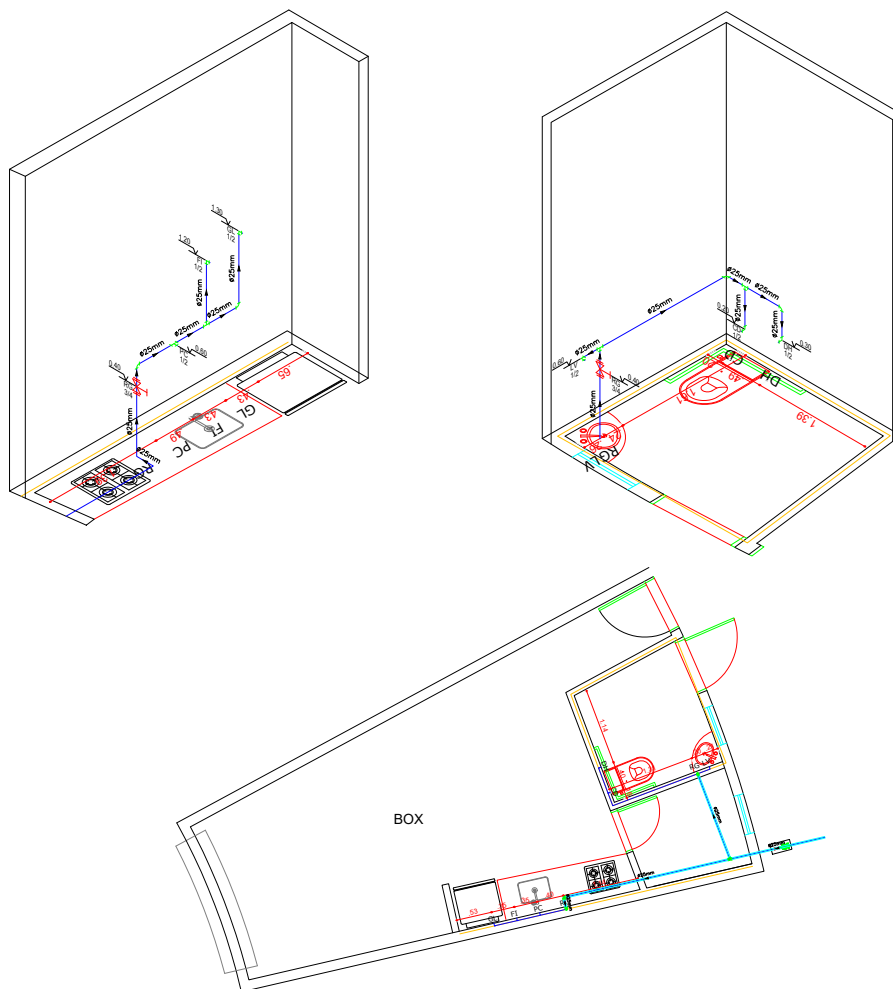

Lista de Materiais

Pavimento - BOX_AF

Grupo	Descrição	Unid.	Quant.	Dimensões
Tubos	TUBO PVC SOLDÁVEL MARROM	M	20,00	25 MM
Conexões	CURVA DE 90° DE PVC SOLDÁVEL MARROM	PC	4,00	25 MM
	JOELHO DE 90° DE PVC SOLDÁVEL MARROM	PE	3,00	25 MM
	JOELHO DE 90° SOLDÁVEL E COM BUCHA DE LATÃO	PE	5,00	25 MM X 1/2"
	TE DE PVC SOLDÁVEL MARROM	PC	4,00	25 MM
	TE SOLDÁVEL E COM BUCHA DE LATÃO NA BOLSA CENTRAL	PC	1,00	25 MM X 1/2"
Metals	REGISTRO DE GAVETA	UN	3,00	3/4"

LEGENDA:

— TUBO PVC SOLDÁVEL 25mm
— TUBO PVC SOLDÁVEL 50mm

— CURVA DE TRANSIÇÃO PVC SOLDÁVEL
— REGISTRO DE GAVETA C/ CANOPLA, MAIS ADAPTOR SOLDÁVEL CURTO COM BOLSA E ROSCA
— REGISTRO DE PRESSÃO C/ CANOPLA, MAIS ADAPTOR SOLDÁVEL CURTO COM BOLSA E ROSCA
— TE PVC SOLDÁVEL E COM BUCHA DE LATÃO
— TE DE PVC SOLDÁVEL
— JOELHO DE 90° SOLDÁVEL
— JOELHO DE 90° SOLDÁVEL E COM BUCHA DE LATÃO
— TUBO DE PVC SOLDÁVEL

LEGENDAS / ALTURAS DOS PONTOS HIDRÁULICOS:

CD	Cota de Desceço	0,20 m
DH	Ducha Higiênica	0,30 m
Lv	Lavatório	0,60 m
PC	Plã de Cozinha	0,60/0,80/1,10 m
MLL	Máquina de Lavar Louça	0,60 m
MLR	Máquina de Lavar Roupa	0,90m
FI	Ponto para Filtro	1,10 m
Tq	Tapalinho	1,20 m
RP	Registro de Pressão	1,20 m
GI	Ponto para Geladeira	1,30 m
RG	Registro de Gaveta	1,80 m
CH	Ponto para Chuveiro	2,10 m



Prumada que Sob
Prumada que Desce

Documento assinado digitalmente
JEAN PAULO DE SOUSA SANTANA
CPF: 11.010.000-11
Verifique em: <https://repositorio.cin.gov.br>

PROPRIETÁRIO: COMPANHIA DE DESENVOLVIMENTO DA PARAIBA-CINEP CNPJ: 09.123.027/0001-46

PROJETISTA: JEAN PAULO SOUSA SANTANA CREA: 1602700346

PROPRIETÁRIO	COMPANHIA DE DESENVOLVIMENTO DA PARAIBA-CINEP	CNPJ: 09.123.027/0001-46
PROJETO	JEAN PAULO SOUSA SANTANA	CREA: 1602700346
PROJETO:	PROJETO DE INSTALAÇÃO HIDRÁULICA	
LOCAL:	RUA PROJETADA, SN, POLO TURISTICO CABO BRANCO, COSTA DO SOL, JOÃO PESSOA - PB	
PRANCHA:	DATA	
UNICA	FEVEREIRO DE 2025	
ESCALA:	DESENHO:	
1/50	PLANTA BAIXA: BOX	

Jean Paulo
Santana
[Projetos & Construções]




Assinado com senha por [CIN97187] [SENHA] ANDRÉ MARQUES DE VASCONCELOS em 28/05/2025 - 16:14hs e [CIN106511] [SENHA] HENRIQUE CANDEIA FORMIGA em 28/05/2025 - 16:32hs.
Documento Nº: 5488987.64034968-8684 - consulta à autenticidade em <https://pbdoc.pb.gov.br/sigaex/public/app/autenticar?n=5488987.64034968-8684>



CINPRC202400624V02

NOTAS ESPECÍFICAS


- PROJETO REALIZADO DE ACORDO COM A ABNT NBR 6118:2023;
- PROJETO DESENVOLVIDO EM BIM, CONFORME DECRETO Nº 10.306 DE 02 DE ABRIL DE 2020;
- EXECUTAR DE ACORDO COM A ABNT NBR 14931:2004 E COM PROFISSIONAL TÉCNICO LEGALMENTE HABILITADO (DE QUEM DEVE SER EXIGIDA A ART DE EXECUÇÃO);
- TODOS OS DIREITOS DE REPRODUÇÃO ESTÃO RESERVADOS AOS AUTORES DOS PROJETOS SENDO QUE A CÓPIA NÃO AUTORIZADA SERÁ ENQUADRA COMO VIOLAÇÃO DE DIREITOS AUTORIAIS;
- NENHUMA BARRA DE AÇO DEVE SER SUBSTITUÍDA, CASO HAJA INDISPONIBILIDADE DE MERCADO, SEM CONSULTA PRÉVIA AO PROJETISTA;
- EM NENHUMA HIPÓTESE A CAPACIDADE OU POSIÇÃO DOS RESERVATÓRIOS SUPERIORES DEVEM SER ALTERADOS SEM CONSULTA PRÉVIA AO AUTOR DESTES PROJETO ESTRUTURAL;
- OS QUANTITATIVOS DE AÇO LEVARAM EM CONSIDERAÇÃO 10% DE PERDA COM CORTE OU DOBRA;
- RECOMENDA-SE O USO DE CONCRETO USINADO EM TODAS AS PEÇAS DE CONCRETO ARMADO;
- SE PRODUZIDO NO LOCAL, O CONSTRUTOR DEVE OBSERVAR A ABNT NBR 12655:2004 E NORMAS CORRELATAS, BEM COMO SER ASSESSORADO POR CONSULTOR TECNOLÓGICO DE CONCRETO;
- O CONCRETO DEVE ALCANÇAR AS SEGUINTES PROPRIEDADES MECÂNICAS AOS 28 DIAS: RESISTÊNCIA CARACTERÍSTICA À COMPRESSÃO: 30 MPa, MÓDULO DE DEFORMAÇÃO LONGITUDINAL SECANTE: 14188 MPa;
- A CLASSE DE AGRESSIVIDADE AMBIENTAL III, ADMITIDA EM PROJETO, DEMANDA OS SEGUINTES COBRIMENTOS:
 - VIGAS/PILARES: 25MM
 - LAJES: 20MM
- AS AÇÕES DEVIDAS AO VENTO FORAM CONSIDERADAS NA ANÁLISE ESTRUTURAL, COM BASE NA ABNT NBR 6123:1989, ADMITINDO-SE:
 - VELOCIDADE BÁSICA DE 30 M/S;
 - CLASSE B;
 - CATEGORIA IV;
 - 8 ÂNGULOS DE INCIDÊNCIA: 0°, 45°, 90°, 135°, 180°, 225°, 270° E 315°;
- EM NENHUMA HIPÓTESE AS DIMENSÕES DAS SEÇÕES TRANSVERSAIS DOS ELEMENTOS ESTRUTURAIS DEVEM SER ALTERADAS;
- NOS CASOS DE ALTERAÇÃO DAS ESPECIFICAÇÕES DAS LAJES COM VIGOTAS TRELÇADAS, POR PARTE DO FORNECEDOR, ESTE DEVE APRESENTAR AS BUILT E ART DE PROJETO, EMITIDA POR PROFISSIONAL TÉCNICO LEGALMENTE HABILITADO, MANTENDO A MESMA CAPACIDADE DE CARGA, MESMA ORIENTAÇÃO DE VIGOTAS E INTENSIDADE DE REAÇÕES DE APOIO IGUAIS OU INFERIORES À DO PROJETO ORIGINAL;
- A INOBSERVÂNCIA DO PROJETO, BEM COMO DE SUAS NOTAS GERAIS, EXIME O AUTOR DO PROJETO DE QUALQUER RESPONSABILIDADE TÉCNICA SOBRE A ESTRUTURA;
- TODA E QUALQUER ALTERAÇÃO NO RESPECTIVO PROJETO, DEVERÁ PRIMEIRAMENTE, SER CONSULTADO O ENGENHEIRO RESPONSÁVEL TÉCNICO PELO PROJETO E O MESMO DEVERÁ EMITIR PARECER SOBRE A POSSÍVEL ALTERAÇÃO;
- NAS PEÇAS EM CONTATO COM O SOLO, UTILIZAR 5 CM DE CONCRETO MAGRO.
- PARA MELHOR INTERPRETAÇÃO, IMPRIMIR ESSE PROJETO COLORIDO

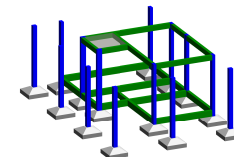

PERSPECTIVA

LEGENDA:

- PILAR QUE NASCE
- PILAR QUE CONTINUA
- PILAR QUE MORRE

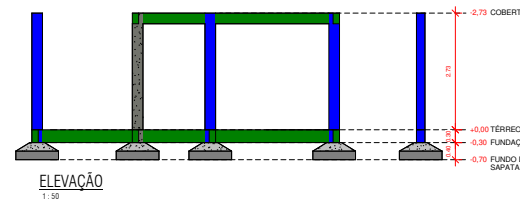

ELEVACÃO

PLANTA DE LOCAÇÃO - SAPATAS

1:50

PLANTA DE FORMAS - TÉRREO

1:50

PLANTA DE FORMAS - COBERTA

1:50

RESUMO DE DIMENSÕES - PILARES			
PILARES	DIMENSÕES	Volume	Área de Formas
P1	20,0 x 20,0	0,12 m³	2,42 m²
P2	15,0 x 25,0	0,11 m³	2,42 m²
P3	15,0 x 25,0	0,12 m³	2,66 m²
P4	15,0 x 25,0	0,11 m³	2,42 m²
P5	15,0 x 25,0	0,12 m³	2,42 m²
P6	15,0 x 25,0	0,12 m³	2,42 m²
P7	15,0 x 25,0	0,11 m³	2,42 m²
P8	15,0 x 25,0	0,12 m³	2,42 m²
P9	15,0 x 25,0	0,12 m³	2,42 m²
P10	15,0 x 25,0	0,11 m³	2,42 m²
P11	15,0 x 25,0	0,11 m³	2,42 m²
P12	20,0 x 20,0	0,12 m³	2,42 m²
P13	20,0 x 20,0	0,12 m³	2,42 m²
P14	20,0 x 20,0	0,11 m³	2,18 m²
P14	20,0 x 20,0	1,64 m³	33,94 m²

RESUMO DE DIMENSÕES - VIGAS			
VIGA	DIMENSÕES	Volume	Área de Formas
Térreo			
V101	15,0 x 30,0	0,20 m³	3,45 m²
V102	15,0 x 30,0	0,20 m³	3,45 m²
V103	15,0 x 30,0	0,20 m³	3,45 m²
V104	15,0 x 30,0	0,13 m³	2,25 m²
V105	15,0 x 30,0	0,17 m³	3,11 m²
V106	15,0 x 30,0	0,12 m³	2,18 m²
V107	15,0 x 30,0	0,07 m³	1,35 m²
V108	15,0 x 30,0	0,28 m³	5,25 m²
V108	15,0 x 30,0	1,36 m³	24,53 m²
Coberta			
V201	15,0 x 25,0	0,16 m³	2,99 m²
V202	15,0 x 25,0	0,05 m³	1,04 m²
V203	15,0 x 25,0	0,11 m³	1,95 m²
V204	15,0 x 25,0	0,06 m³	1,17 m²
V205	15,0 x 25,0	0,17 m³	3,06 m²
V206	15,0 x 25,0	0,15 m³	3,35 m²
V206	15,0 x 25,0	0,70 m³	13,26 m²
V206	15,0 x 25,0	2,06 m³	37,79 m²

RESUMO DE DIMENSÕES - SAPATAS					
SAPATA	COMPRIMENTO	LARGURA	ALTURA	VOLUME	Área de Formas
S1	100 cm	100 cm	40 cm	0,20 m³	1,80 m²
S2	100 cm	100 cm	40 cm	0,29 m³	1,80 m²
S4	100 cm	100 cm	40 cm	0,29 m³	1,80 m²
S5	100 cm	100 cm	40 cm	0,29 m³	1,80 m²
S6	100 cm	100 cm	40 cm	0,29 m³	1,80 m²
S7	100 cm	100 cm	40 cm	0,29 m³	1,80 m²
S8	100 cm	100 cm	40 cm	0,29 m³	1,80 m²
S9	100 cm	100 cm	40 cm	0,29 m³	1,80 m²
S11	100 cm	100 cm	40 cm	0,29 m³	1,80 m²
S12	100 cm	100 cm	40 cm	0,29 m³	1,80 m²
S13	100 cm	100 cm	40 cm	0,29 m³	1,80 m²
S14	100 cm	100 cm	40 cm	0,29 m³	1,80 m²
S14	100 cm	100 cm	40 cm	4,10 m³	25,20 m²

RESUMO DE CONSUMO - LAJES		
PAVIMENTO	VOLUME	Área

Coberta

RESUMO DE CONC.

Volume


2,06 m³

Assinado com senha por [CIN97187] [SENHA] ANDRÉ MARQUES DE VASCONCELOS em 28/05/2025 - 16:14hs e [CIN106511] [SENHA] HENRIQUE CANDEIA FORMIGA em 28/05/2025 - 16:32hs.


Documento Nº: 5488987.64035003-9635 - consulta à autenticidade em <https://pbdoc.pb.gov.br/sigaex/public/app/autenticar?n=5488987.64035003-9635>




Coberta - Armadura negativa

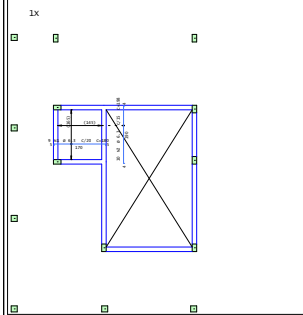




























Coberta - Armadura positiva

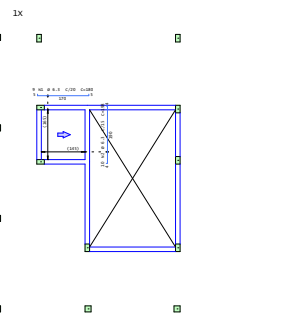

S1=S2=S3=S4=S5=S6=S7=S8=S9=S10=S11=S12=S13=S14

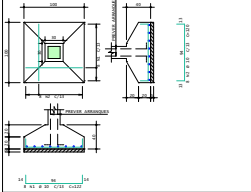

V101

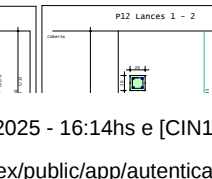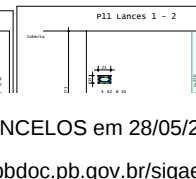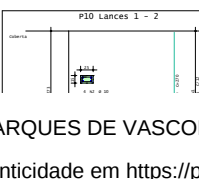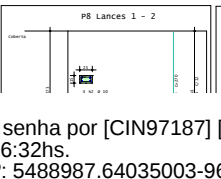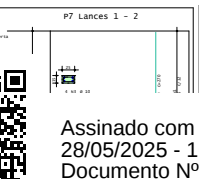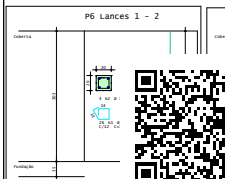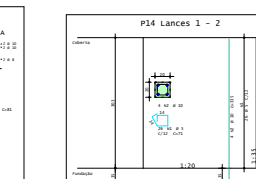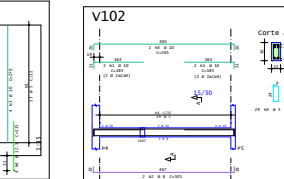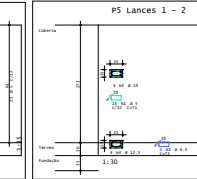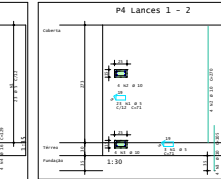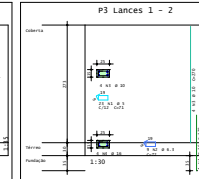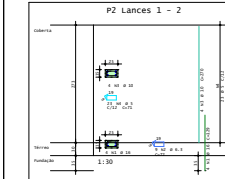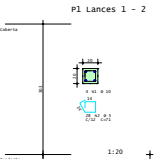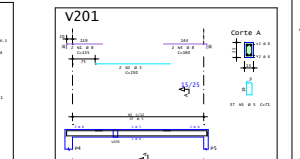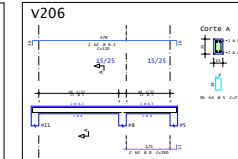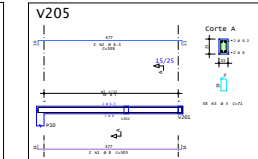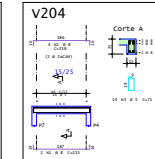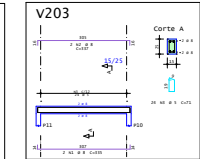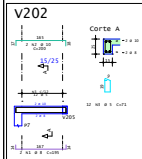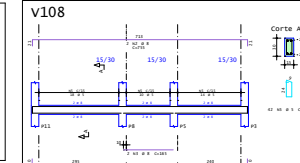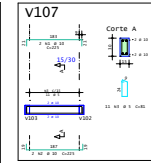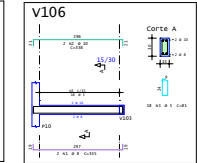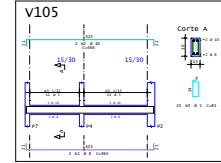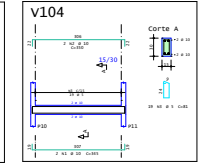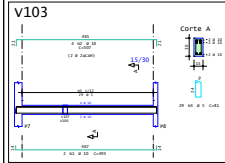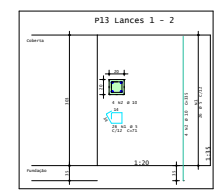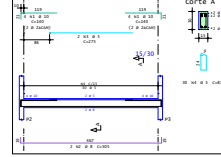







Assinado com senha por [CIN97187] [SENHA] ANDRÉ MARQUES DE VASCONCELOS em 28/05/2025 - 16:14hs e [CIN106511] [SENHA] HENRIQUE CANDEIA FORMIGA em 28/05/2025 - 16:32hs.
Documento Nº: 5488987.64035043-9759 - consulta à autenticidade em <https://pbdoc.pb.gov.br/sigaex/public/app/autenticar?n=5488987.64035043-9759>

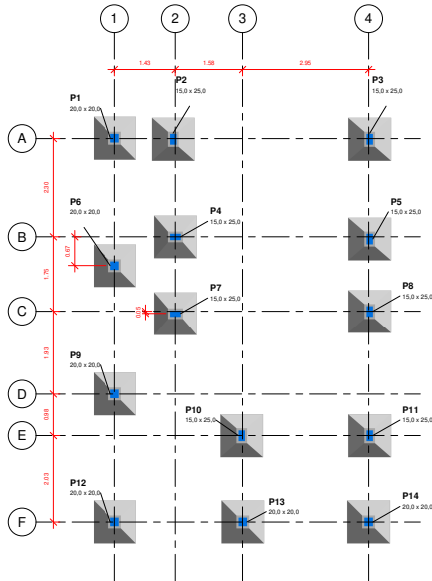


PLANTA DE LOCAÇÃO - SAPATAS
1:50


RESUMO DE DIMENSÕES - VIGAS			
VIGA	DIMENSÕES	VOLUME	Área de Formas
Térreo			
V101	15,0 x 30,0	0,20 m³	3,45 m²
V102	15,0 x 30,0	0,20 m³	3,45 m³
V103	15,0 x 30,0	0,20 m³	3,45 m³
V104	15,0 x 30,0	0,13 m³	2,25 m²
V105	15,0 x 30,0	0,17 m³	3,11 m²
V106	15,0 x 30,0	0,12 m³	2,15 m²
V107	15,0 x 30,0	0,07 m³	1,35 m²
V108	15,0 x 30,0	0,28 m³	5,20 m²
		1,36 m³	24,53 m²
Coberta			
V201	15,0 x 25,0	0,18 m³	2,99 m²
V202	15,0 x 25,0	0,05 m³	1,04 m²
V203	15,0 x 25,0	0,11 m³	1,95 m²
V204	15,0 x 25,0	0,06 m³	1,17 m²
V205	15,0 x 25,0	0,17 m³	3,06 m²
V206	15,0 x 25,0	0,15 m³	3,06 m²
		0,70 m³	13,25 m²
		2,06 m³	37,79 m²

RESUMO DE DIMENSÕES - SAPATAS					
SAPATA	COMPRIMENTO	LARGURA	ALTURA	VOLUME	Área de Formas
S1	100 cm	100 cm	40 cm	0,29 m³	1,80 m²
S2	100 cm	100 cm	40 cm	0,29 m³	1,80 m²
S3	100 cm	100 cm	40 cm	0,29 m³	1,80 m²
S4	100 cm	100 cm	40 cm	0,29 m³	1,80 m²
S5	100 cm	100 cm	40 cm	0,29 m³	1,80 m²
S6	100 cm	100 cm	40 cm	0,29 m³	1,80 m²
S7	100 cm	100 cm	40 cm	0,29 m³	1,80 m²
S8	100 cm	100 cm	40 cm	0,29 m³	1,80 m²
S9	100 cm	100 cm	40 cm	0,29 m³	1,80 m²
S10	100 cm	100 cm	40 cm	0,29 m³	1,80 m²
S11	100 cm	100 cm	40 cm	0,29 m³	1,80 m²
S12	100 cm	100 cm	40 cm	0,29 m³	1,80 m²
S13	100 cm	100 cm	40 cm	0,29 m³	1,80 m²
S14	100 cm	100 cm	40 cm	0,29 m³	1,80 m²
				4,10 m³	25,20 m²


RESUMO DE CONCRETO - VIGAS	
VOLUME	Área de Formas
2,06 m³	37,79 m²

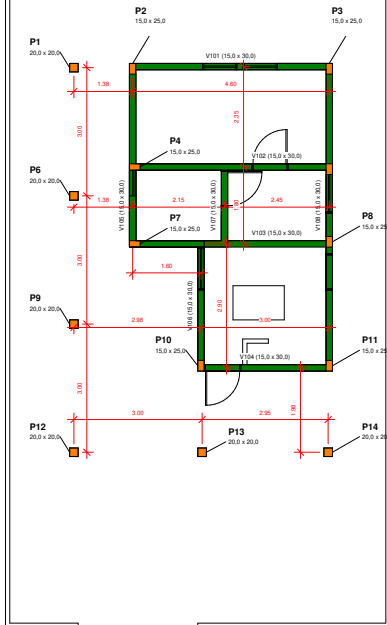

PLANTA DE FORMAS - TÉRREO
1:50

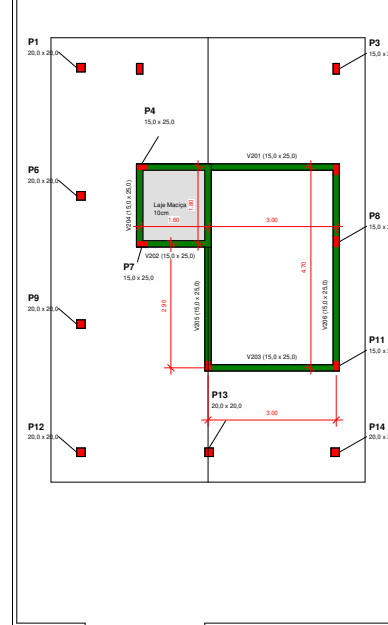


PLANTA DE FORMAS - COBERTA
1:50

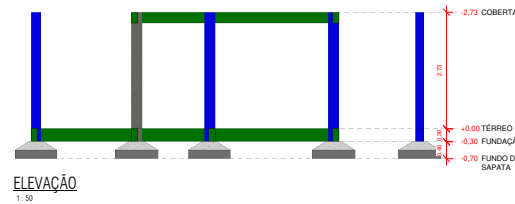

NOTAS ESPECÍFICAS

1. PROJETO REALIZADO DE ACORDO COM A ABNT NBR 6118:2023;
2. PROJETO DESENVOLVIDO EM BIM, CONFORME DECRETO Nº 10.306 DE 02 DE ABRIL DE 2020;
3. EXECUTAR DE ACORDO COM A ABNT NBR 14821:2004 E COM PROFISSIONAL TÉCNICO LEGALMENTE HABILITADO (DE QUEM DEVE SER EXIGIDA A ART DE EXECUÇÃO);
4. TODOS OS DIREITOS DE REPRODUÇÃO ESTÃO RESERVADOS AOS AUTORES DOS PROJETOS SENDO QUE A CÓPIA NÃO AUTORIZADA SERÁ ENQUADRA COMO VIOLAÇÃO DE DIREITOS AUTORAIS;
5. NENHUMA BARRA DE AÇO DEVE SER SUBSTITUÍDA, CASO HAJA INDISPONIBILIDADE DE MERCADO, SEM CONSULTA PRÉVIA AO PROJETISTA;
6. EM NENHUMA HIPÓTESE A CAPACIDADE OU POSIÇÃO DOS RESERVATÓRIOS SUPERIORES DEVEM SER ALTERADOS SEM CONSULTA PRÉVIA AO AUTOR DESTE PROJETO ESTRUTURAL;
7. OS QUANTITATIVOS DE AÇO LEVARAM EM CONSIDERAÇÃO 10% DE PERDA COM CORTE OU DOBRA;
8. RECOMENDA-SE O USO DE CONCRETO USINADO EM TODAS AS PEÇAS DE CONCRETO ARMADO;
9. SE PRODUZIDO NO LOCAL, O CONSTRUTOR DEVE OBSERVAR A ABNT NBR 12655:2004 E NORMAS CORRELATAS, BEM COMO SER ASSESSORADO POR CONSULTOR TECNOLÓGICA DE CONCRETO;
10. O CONCRETO DEVE ALCANÇAR AS SEQUENTES PROPRIEDADES MECÂNICAS AOS 28 DIAS: RESISTÊNCIA CARACTERÍSTICA À COMPRESSÃO: 30 MPa, MÓDULO DE DEFORMAÇÃO LONGITUDINAL SECANTE: 14788 MPa;
11. A CLASSE DE AGRESSIVIDADE AMBIENTAL II, ADMITIDA EM PROJETO, DEMANDA OS SEQUENTES CORRIMENTOS:
 - VIGAS/PLAQUES: 25MM
 - LAJES: 30MM
 - SAPATAS/BALDRAMES/ESPERAS DE PILARES: 30MM
12. AS AÇÕES DEVIDAS AO VENTO FORAM CONSIDERADAS NA ANÁLISE ESTRUTURAL, COM BASE NA ABNT NBR 11761:1989, ADMITINDO-SE:
 - VELOCIDADE BÁSICA DE 30 M/S;
 - CLASSE II;
 - CATEGORIA IV;
 - ÂNGULOS DE INCIDÊNCIA: 0°, 45°, 90°, 135°, 180°, 225°, 270° E 315°;
13. EM NENHUMA HIPÓTESE AS DIMENSÕES DAS SEÇÕES TRANSVERSAIS DOS ELEMENTOS ESTRUTURAIS DEVEM SER ALTERADAS;
14. NOS CASOS DE ALTERAÇÃO DAS ESPECIFICAÇÕES DAS LAJES COM VIGOTAS TRELÇADAS, POR PARTE DO FORNECEDOR, ESTE DEVE APRESENTAR AS BLAT E ART DE PROJETO, EMITIDA POR PROFISSIONAL TÉCNICO LEGALMENTE HABILITADO, MANTENDO A MESMA CAPACIDADE DE CARGA, MESMA ORIENTAÇÃO DE VIGOTAS E INTENSIDADE DE RELAÇÕES DE APOIO IGUAIS OU INFERIORES À DO PROJETO ORIGINAL;
15. A INOBSERVÂNCIA DO PROJETO, BEM COMO DE SUAS NOTAS GERAIS, EXIME O AUTOR DO PROJETO DE QUALQUER RESPONSABILIDADE TÉCNICA SOBRE A ESTRUTURA;
16. TODA E QUALQUER ALTERAÇÃO NO RESPECTIVO PROJETO, DEVERÁ PRIMEIRAMENTE, SER CONSULTADO O ENGENHEIRO RESPONSÁVEL TÉCNICO PELO PROJETO E O MESMO DEVERÁ EMITIR PARECER SOBRE A POSSÍVEL ALTERAÇÃO;
17. NAS PEÇAS EM CONTATO COM O SOLO, UTILIZAR 5 CM DE CONCRETO MAGRO;
18. PARA MELHOR INTERPRETAÇÃO, IMPRIMIR ESSE PROJETO COLORIDO

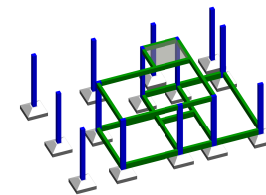

PERSPECTIVA

- LEGENDA:
- PILAR QUE NASCE
 - PILAR QUE CONTINUA
 - PILAR QUE MORRE


Assinado com senha por [CIN97187] [SENHA] ANDRÉ MARQUES DE VASCONCELOS em 28/05/2025 - 16:14hs e [CIN106511] [SENHA] HENRIQUE CANDEIA FORMIGA em 28/05/2025 - 16:32hs. Documento Nº: 5488987.64035043-9759 - consulta à autenticidade em https://pbdoc.

